


F1 – Fußbodenaufbau:

- Fertige Nutzschicht (Endbelag)
- OSB 12 mm
- OSB 18 mm
- Lattenzwischenraum 60 mm mit eingelegter DEK PIR-Dämmung
- Diffusionsoffene Folie 135 g/m²
- Bodenaufbau aus KVH-Trägern 200 mm mit eingelegter Mineralwolle (ISOVER UNI)
- Gipskartonplatte Rigips Glasroc X 12,5 mm


D1 – Dachaufbau:

- Fichtenschalung 15 mm
- Diffusionsoffene Folie 135 g/m²
- Installationszwischenraum 60 mm mit eingelegter DEK PIR-Dämmung
- OSB 12 mm
- Rahmenkonstruktion aus KVH-Trägern 200 mm mit eingelegter Mineralwolle (ISOVER UNI)
- Rigistabil 12,5 mm
- Diffusionsoffene Folie 135 g/m²
- Hinterlüfteter Zwischenraum aus Latten 40 mm
- OSB 15 mm
- Aluminium-Stehfalzdeckung, RAL 7016

Schnitt A – A

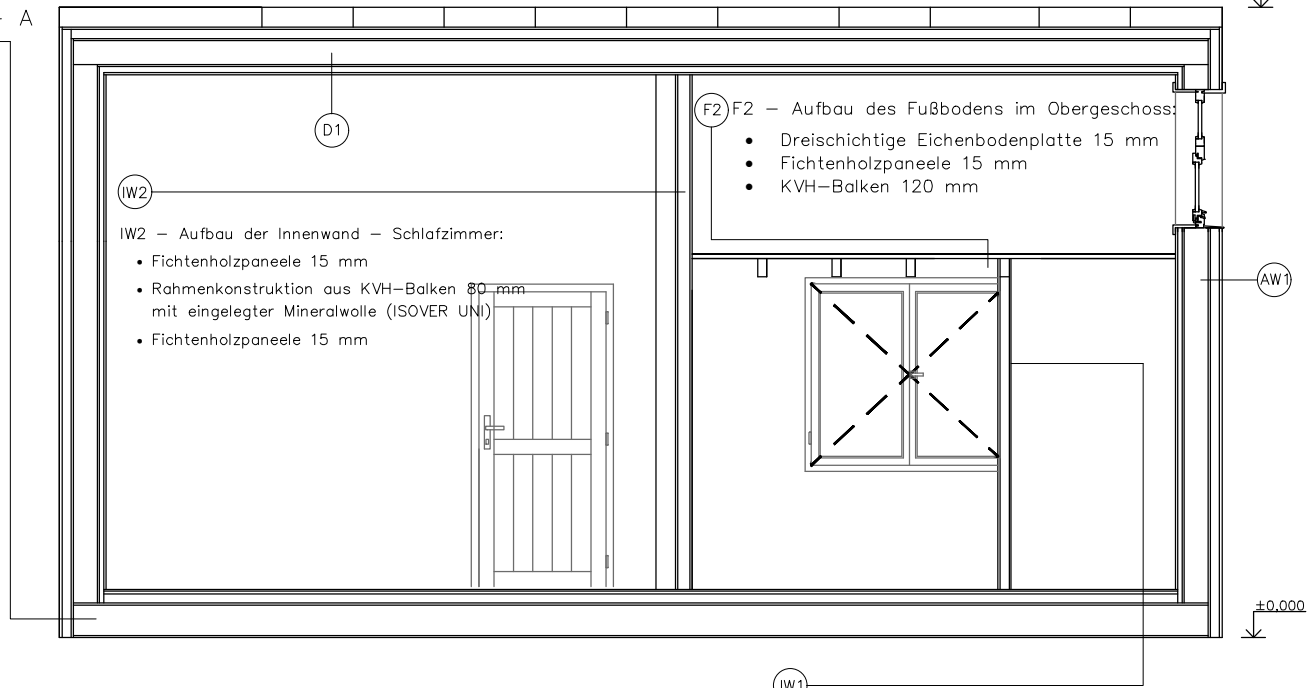

Schnitt B – B

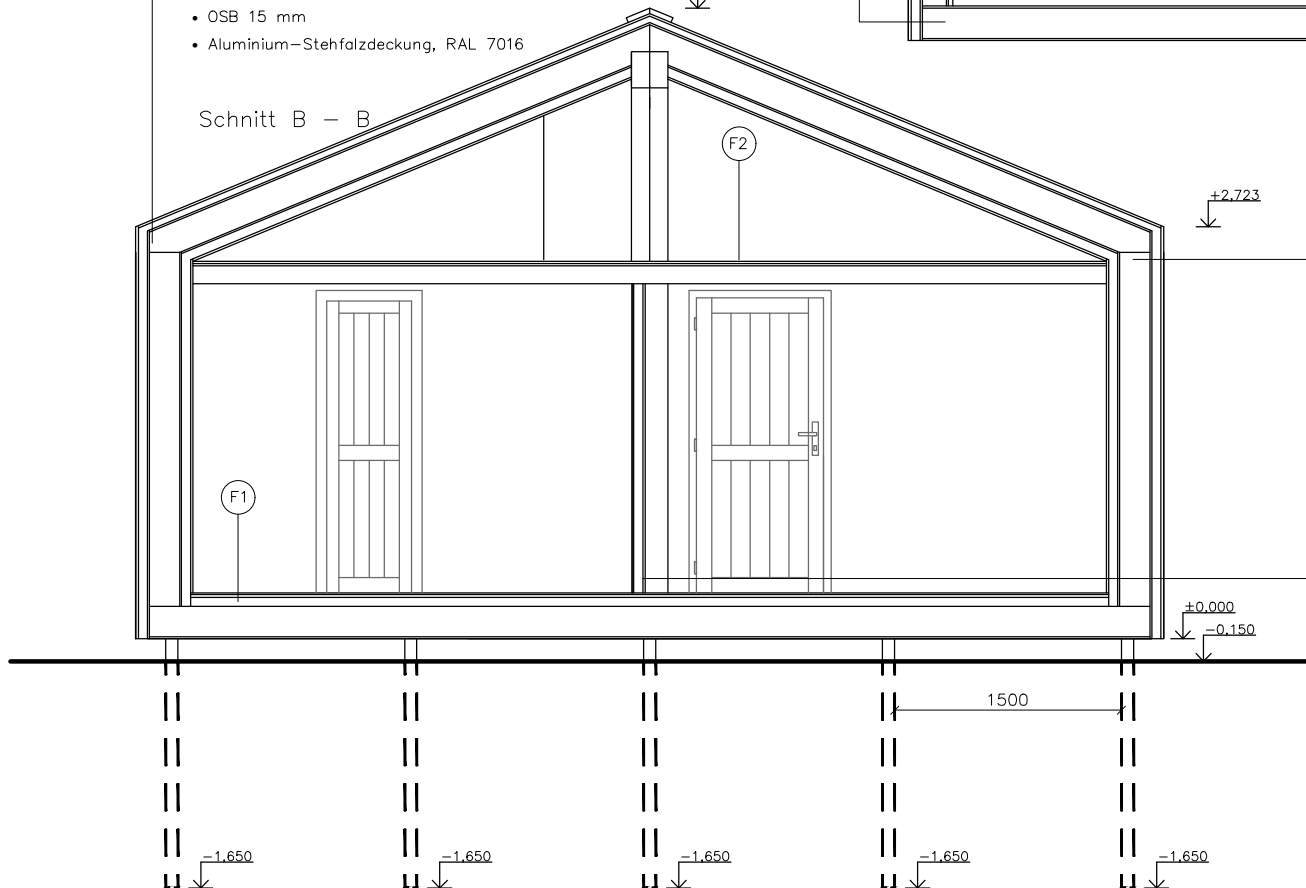

F2 – Aufbau des Fußbodens im Obergeschoss:

- Dreischichtige Eichenbodenplatte 15 mm
- Fichtenholzpaneele 15 mm
- KVH-Balken 120 mm

IW2 – Aufbau der Innenwand – Schlafzimmer:

- Fichtenholzpaneele 15 mm
- Rahmenkonstruktion aus KVH-Balken 80 mm mit eingelegter Mineralwolle (ISOVER UNI)
- Fichtenholzpaneele 15 mm

IW1

IW1 – Aufbau der Innenwand – Badezimmer:

- FIBO-Platte 11 mm
- Rahmenkonstruktion aus KVH-Balken 60 mm mit eingelegter Mineralwolle (ISOVER UNI)
- Fichtenholzpaneele 15 mm

AW1 – Aufbau der Außenwand:

- Fichtenholzpaneele 15 mm
- Diffusionsfolie 135 g/m²
- Installationsspalt 80 mm mit eingelegter DEK PIR-Isolierung
- OSB 12 mm
- Rahmenkonstruktion aus KVH-Balken 180 mm mit eingelegter Mineralwolle (ISOVER UNI)
- Rigistabil 12,5 mm
- Diffusionsfolie 135 g/m²
- Belüftungsspalt aus Latten und Konterlatten 40 + 20 mm
- Thermowood-Paneele 19mm

IW3

IW3 – Aufbau der Innenwand – Schlafzimmer/Badezimmer:

- Fichtenholzpaneele 15 mm
- Rahmenkonstruktion aus KVH-Balken 80 mm mit eingelegter Mineralwolle (ISOVER UNI)
- FIBO-Platte 11 mm



RILlich
TINY HOUSE

www.tinyhouse-rillich.at

Bauart:
Modulhaus 53

Kunde:

Schnitt

Maßstab:
1:50

Format:
A4