


LOFT:

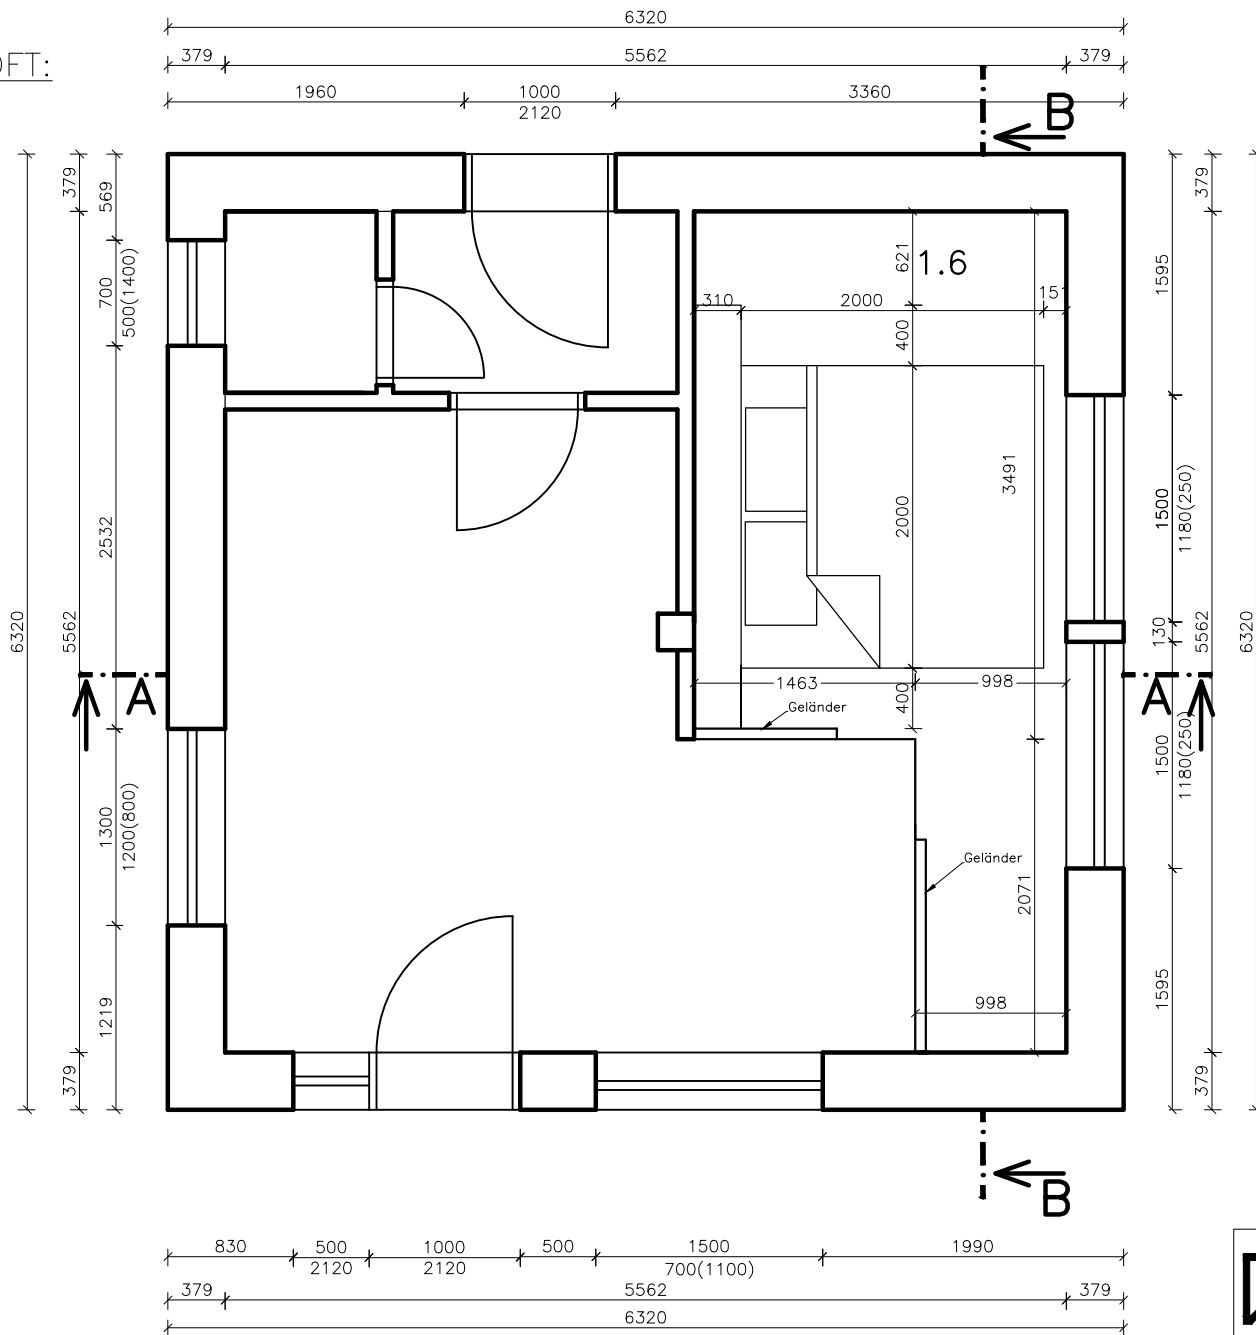

Raumlegende:

1.6 – loft /10,7 m²

 RILlich TINY HOUSE www.tinyhouse-rillich.at	Bauart: Modulhaus 42		
	Kunde:		LOFT
	Maßstab: 1:50	Format: A4	