


PŘÍZEMÍ

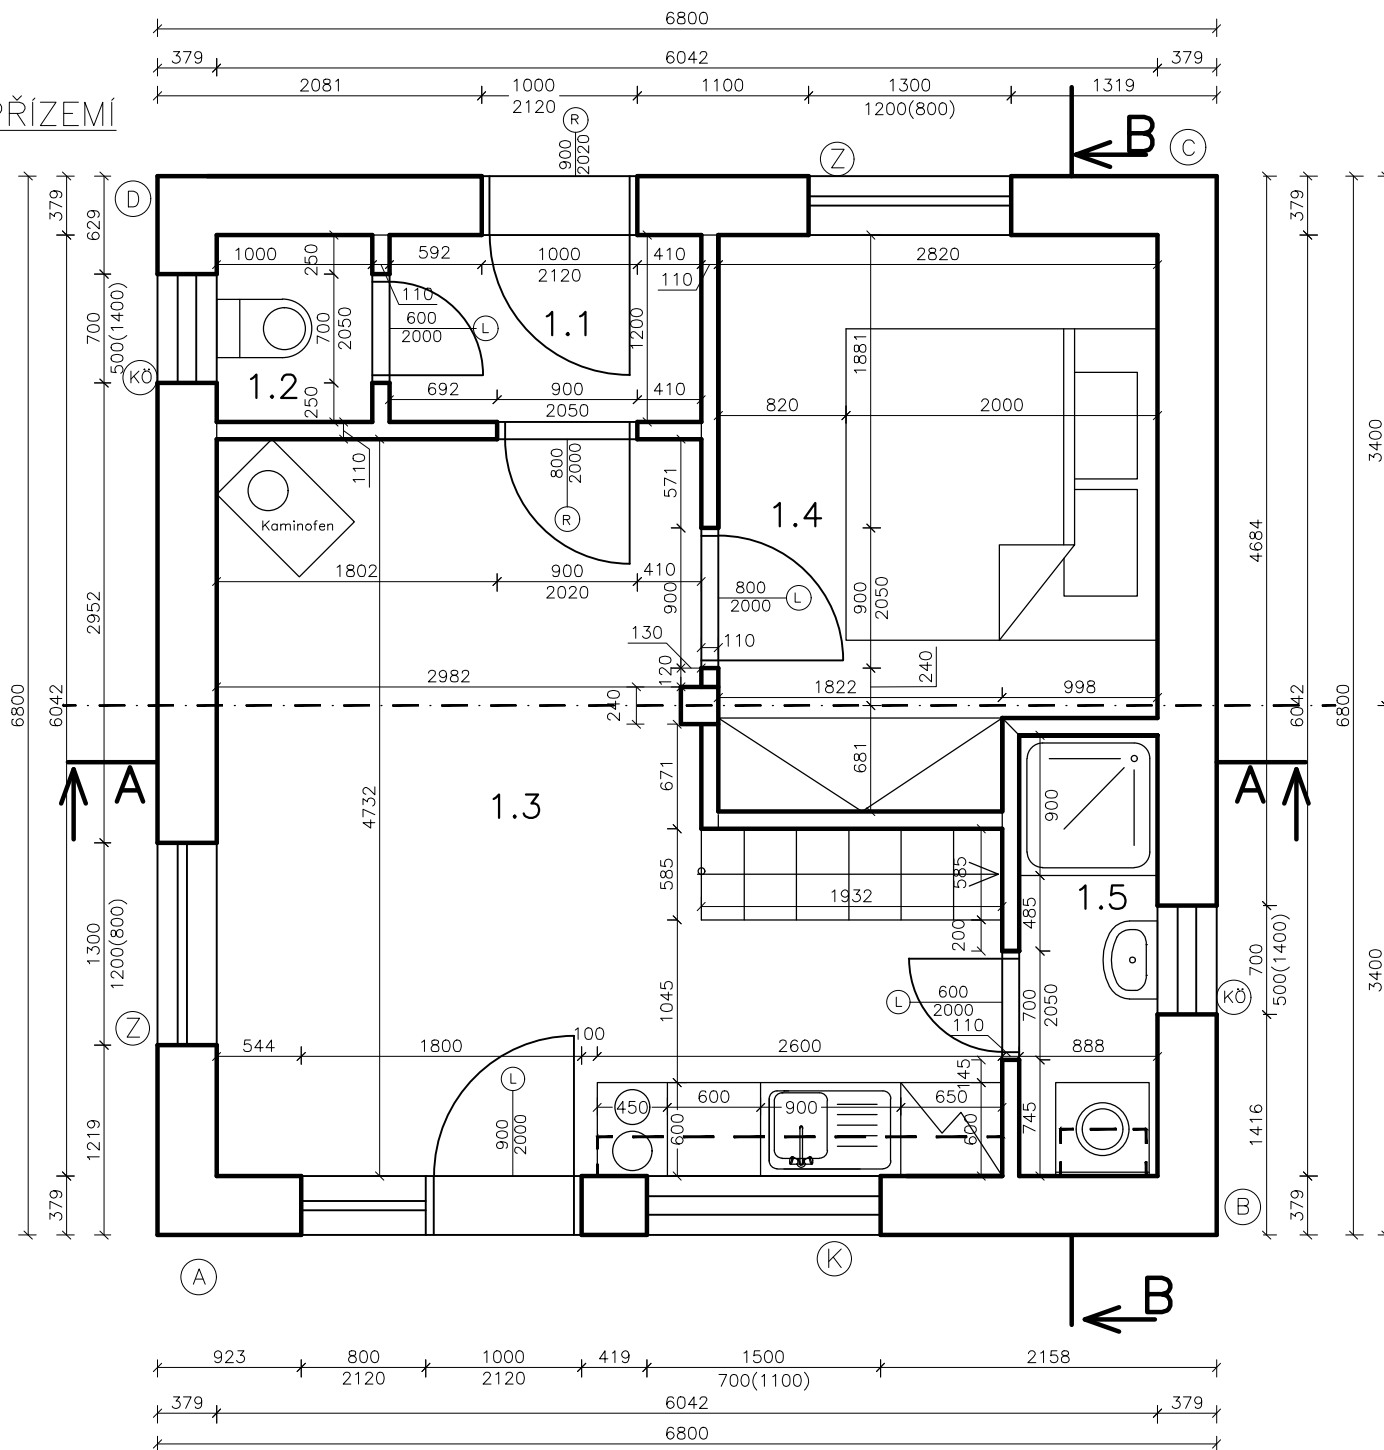

LEGENDE:

- (Z) Fenster – zweiflügelig
- (K) Fenster – kippbar
- (KÖ) Fenster – kippbar + öffnend

Raumlegende:

- 1.1 – Vorraum /2,42m²
- 1.2 – WC /1,2m²
- 1.3 – Küche und Wohnzimmer /19,15m²
- 1.4 – Schlafzimmer /9,85m²
- 1.5 – Badezimmer /2,51m²

 RILlich TINY HOUSE www.tinyhouse-rillich.at	Bauart: Modulhaus 50	
	Kunde:	ERDGESCHOSS
	Maßstab: 1:50	Format: A4