


LOFT:

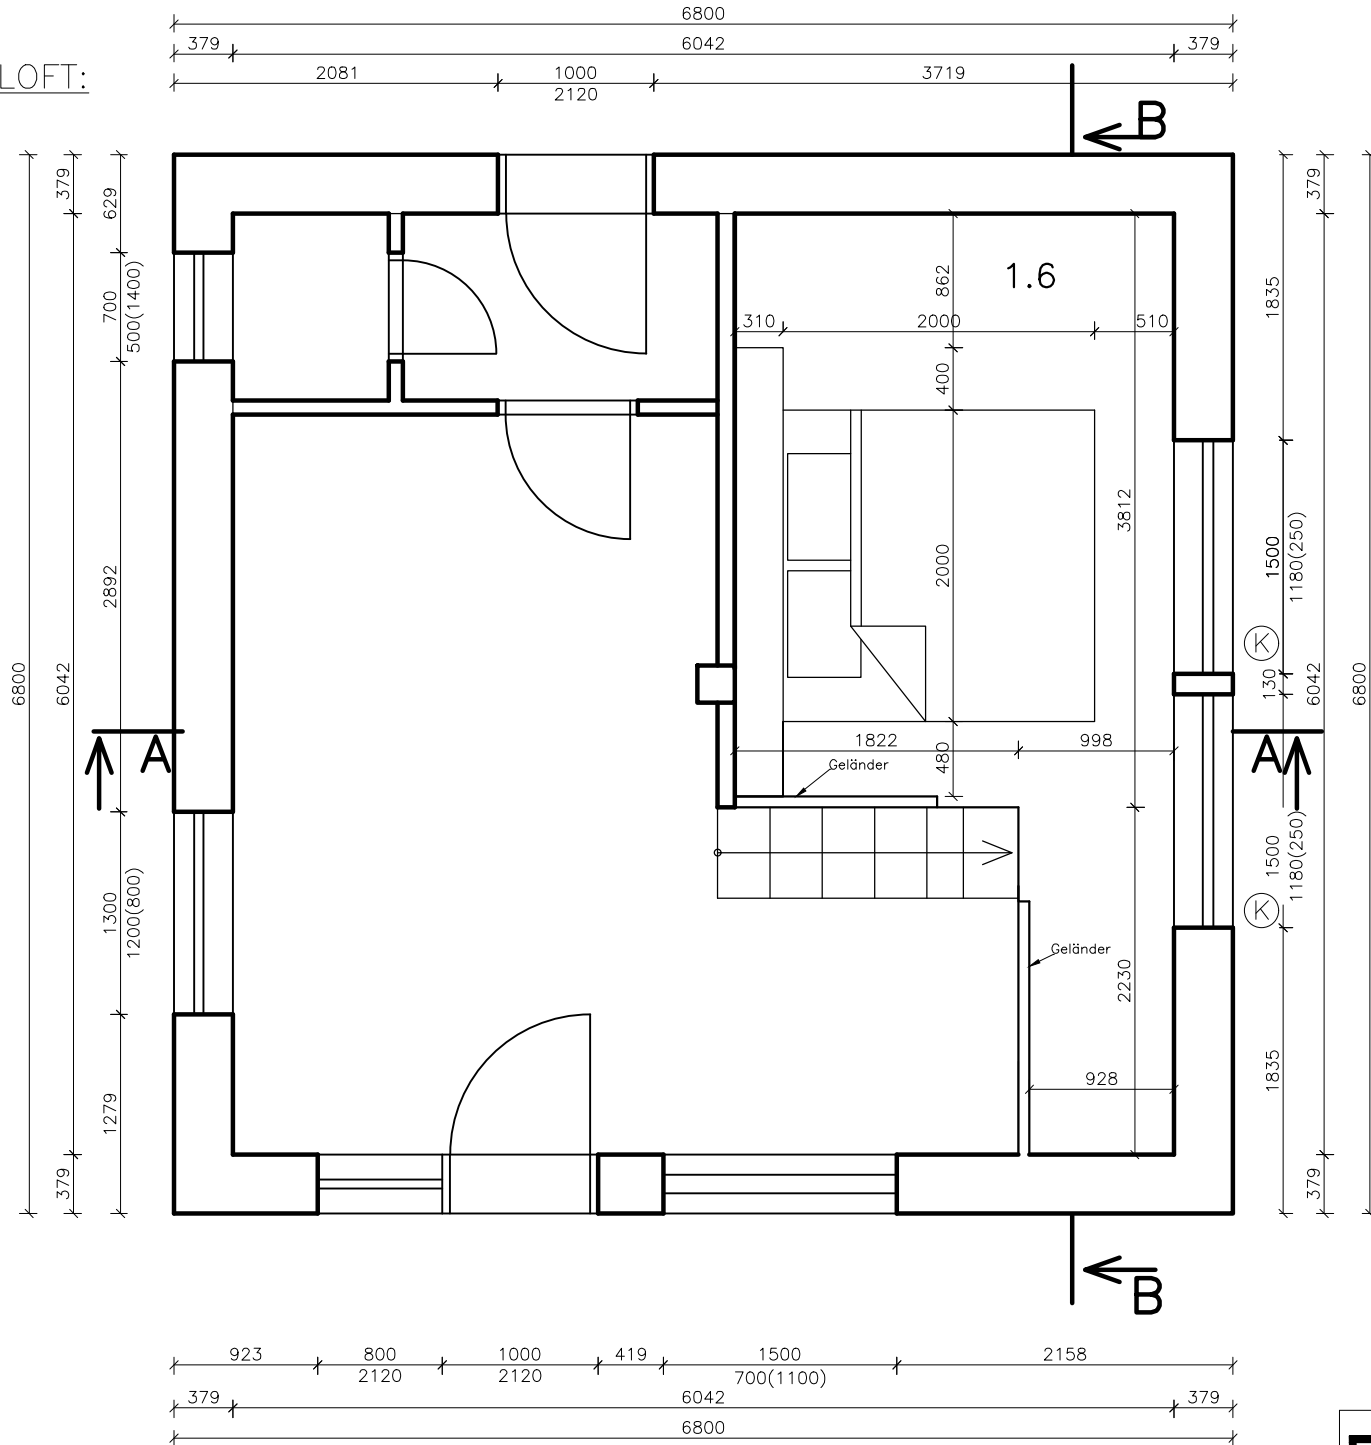

LEGENDE:

- ⊗ Fenster – zweiflügelig
- ⊕ Fenster – kippbar
- ⊕⊗ Fenster – kippbar + öffnend

Raumlegende:

1.6 – loft /13 m²

 RILlich TINY HOUSE www.tinyhouse-rillich.at	Bauart: Modulhaus 50		
	Kunde:	LOFT	
	Maßstab: 1:50	Format: A4	