


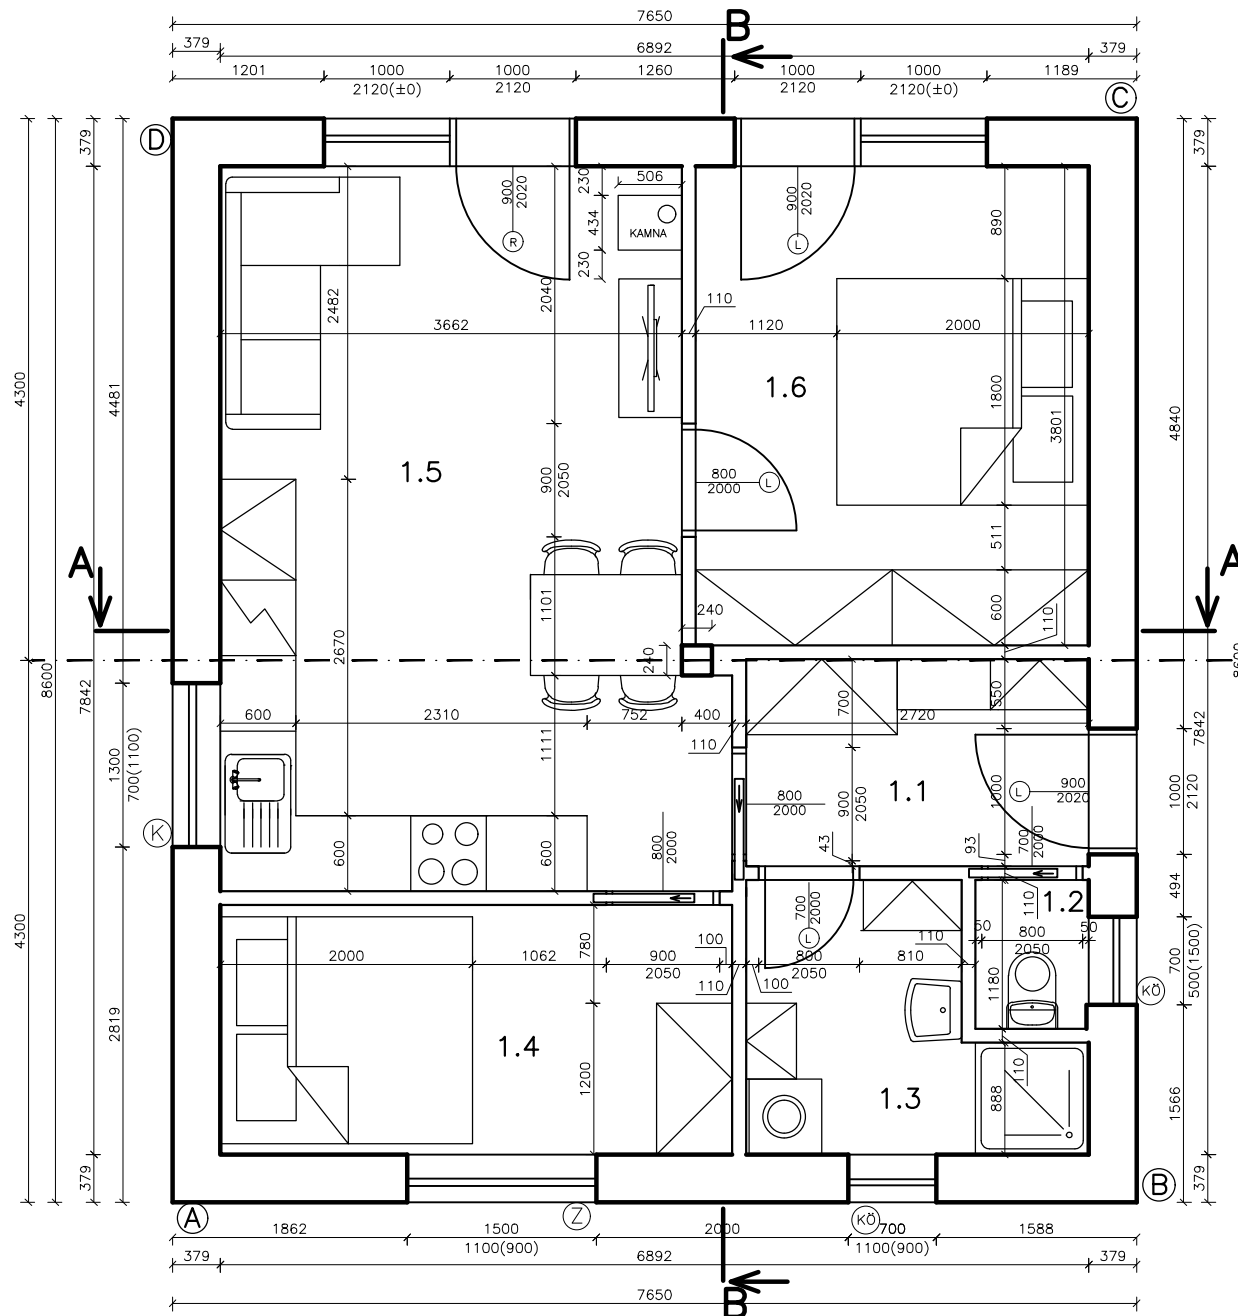

LEGENDE:

- ⊗ Fenster – zweiflügelig
- ⊕ Fenster – kippar
- ⊕⊗ Fenster – kippar + öffnend

RAUMLEGENDE:

- 1.1 – Vorraum / 4,46 m²
- 1.2 – WC / 1,08 m²
- 1.3 – Badezimmer / 4,64 m²
- 1.4 – Zimmer / 8,04 m²
- 1.5 – Küche + Wohnzimmer / 21,74 m²
- 1.6 – Schlafzimmer / 11,85 m²

 RILlich TINY HOUSE www.tinyhouse-rillich.at	Bauart: Modulhaus 54		
	Kunde:		ERDGESCHOSS
	Maßstab: 1:60	Format: A4	