



Schnitt A – A

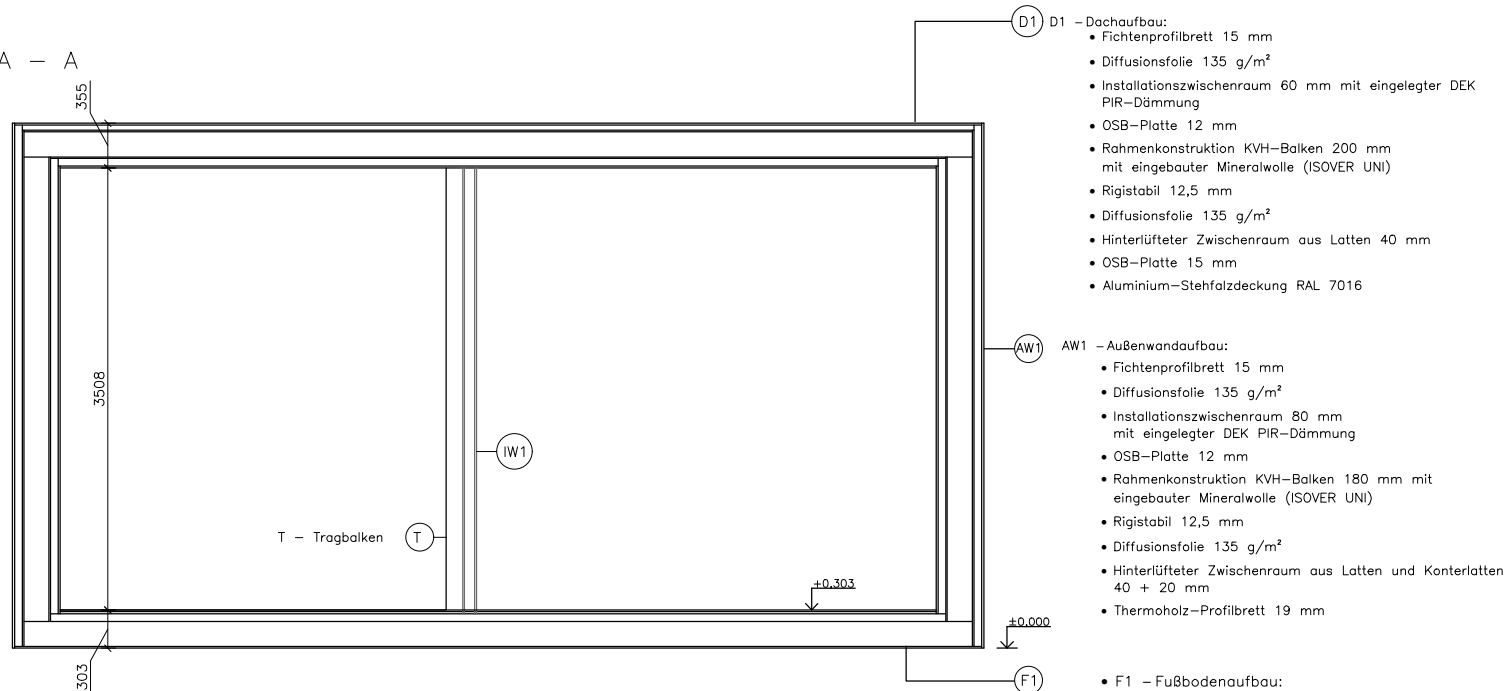

Schnitt B – B

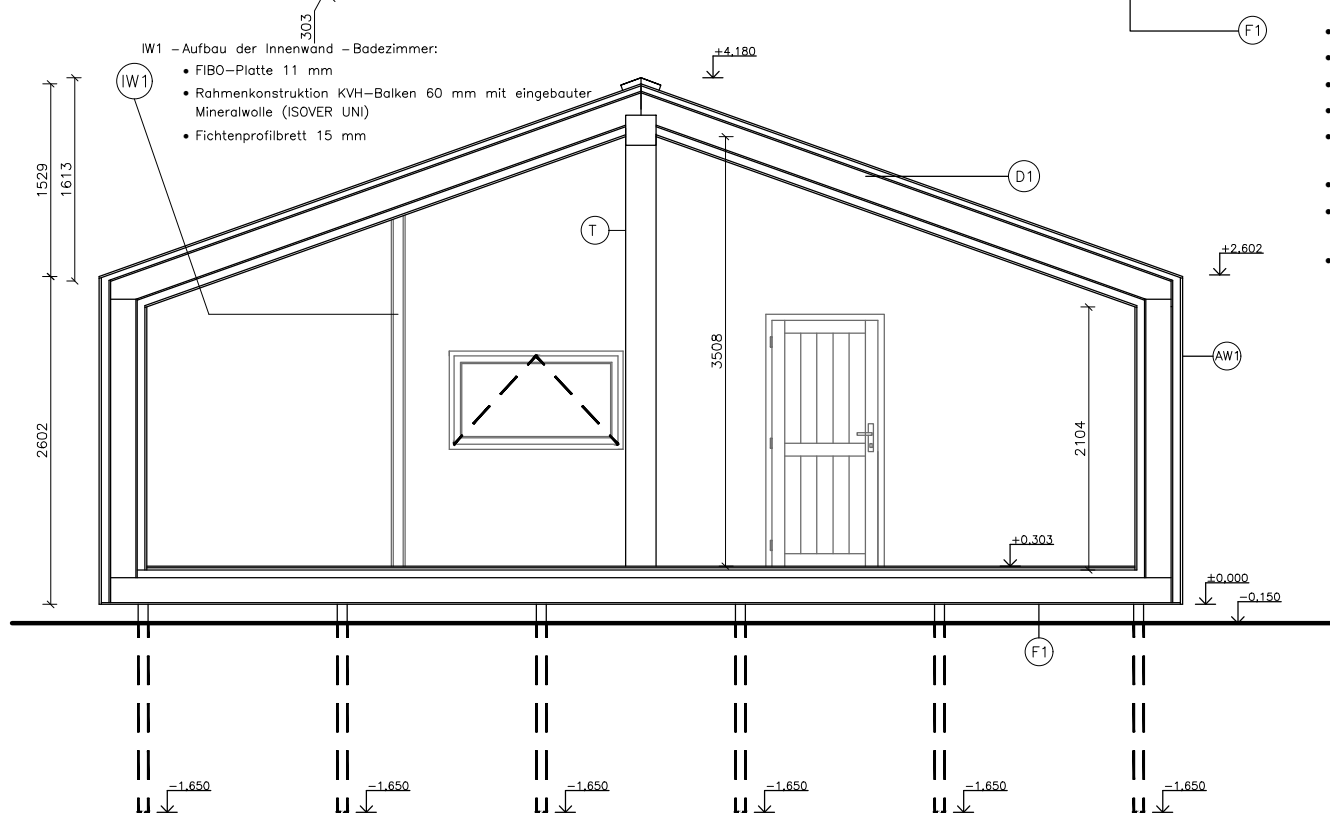

 RILlich TINY HOUSE www.tinyhouse-rillich.at	Bauart: Modulhaus 54	
	Kunde:	SCHNITT
	Maßstab: 1:60	Format: A4