


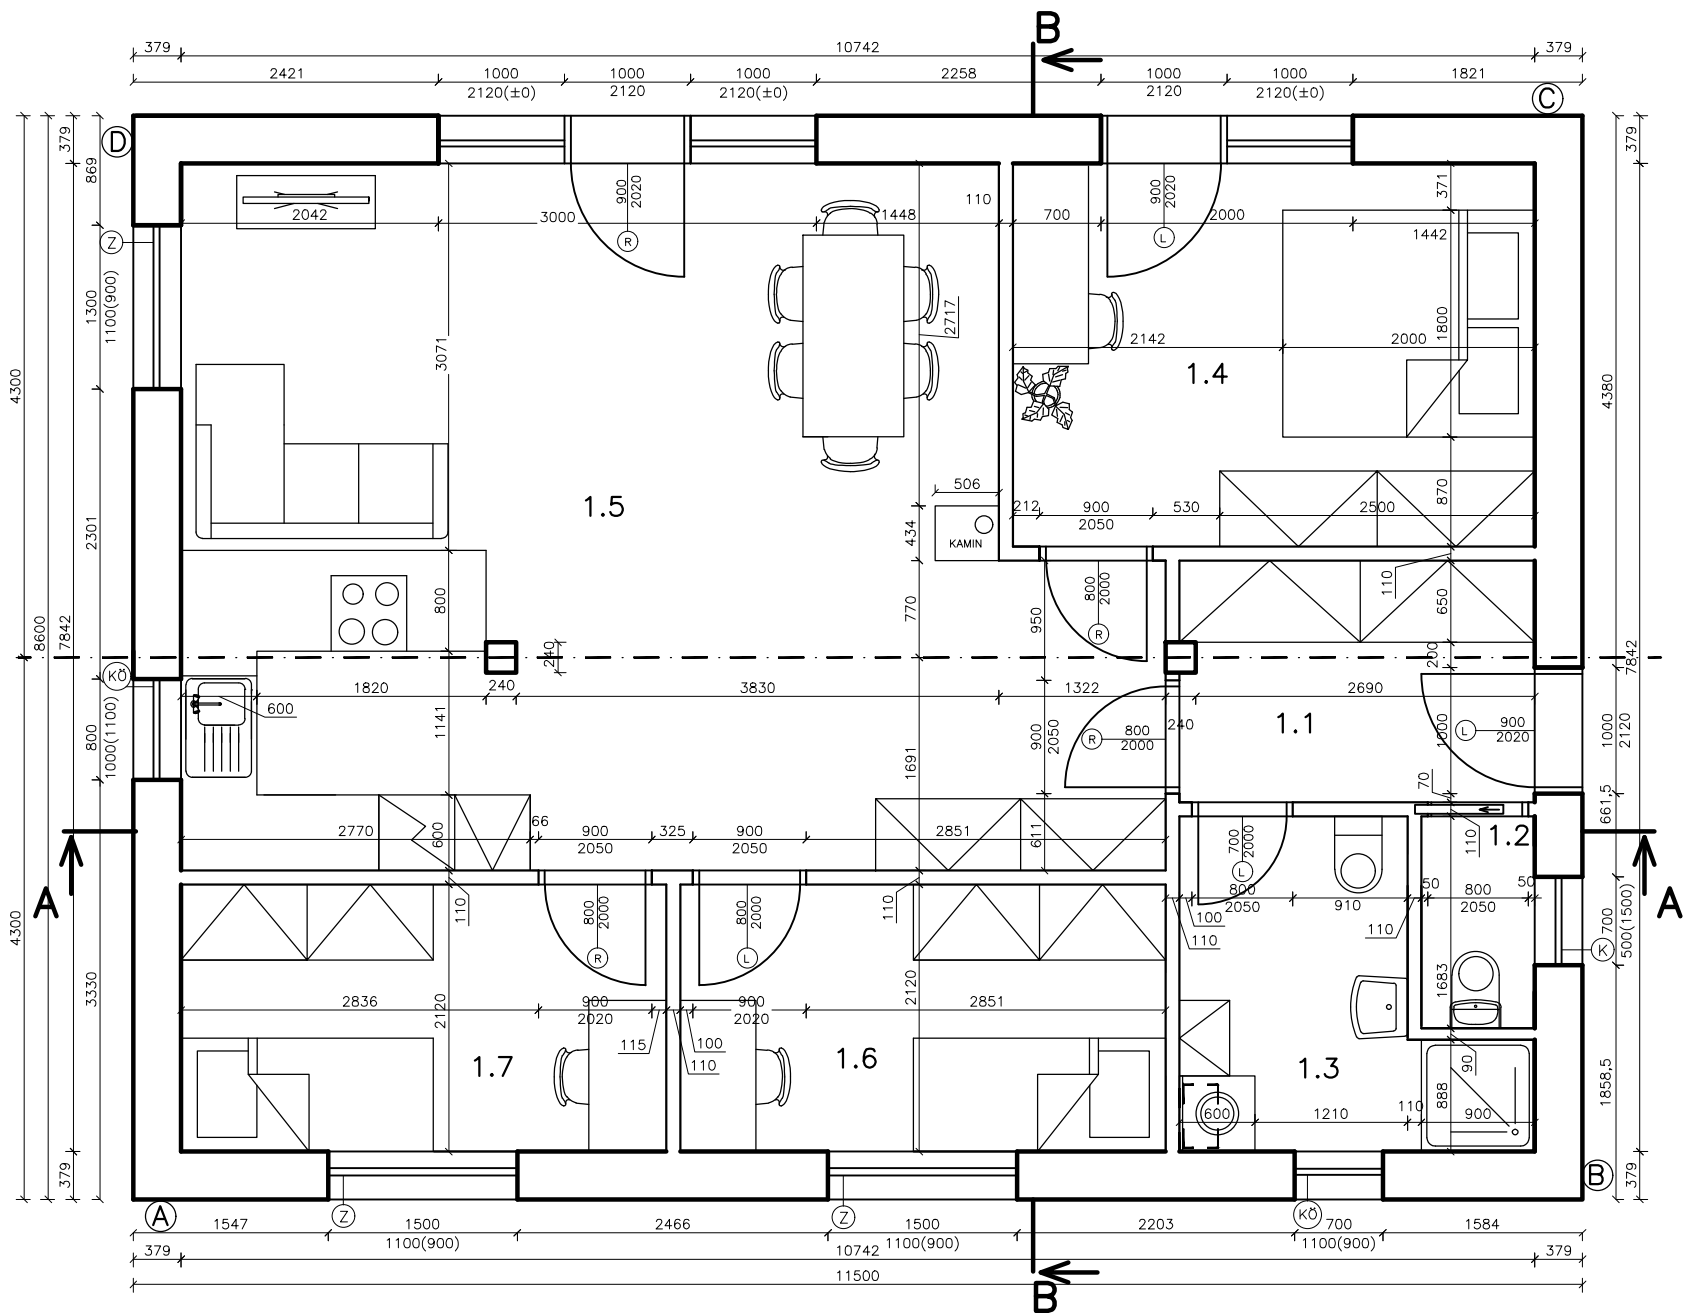

LEGENDE:

- (Z) Fenster – zweiflügelig
- (K) Fenster – kippbar
- (KÖ) Fenster – kippbar + öffnend

RAUMLEGENDE:

- 1.1 – Vorraum / 5,38 m²
- 1.2 – WC / 1,51 m²
- 1.3 – Badezimmer / 5,71 m²
- 1.4 – Schlafzimmer / 12,59 m²
- 1.5 – Küche
- + Wohnzimmer / 39,67 m²
- 1.6 – Zimmer 1 / 8,16 m²
- 1.7 – Zimmer 2 / 8,16 m²

 RILlich TINY HOUSE www.tinyhouse-rillich.at	Bauart: Modulhaus 84	
	Kunde:	
	ERDGESCHOSS	
Maßstab: 1:60	Format: A4	