


Schnitt A – A

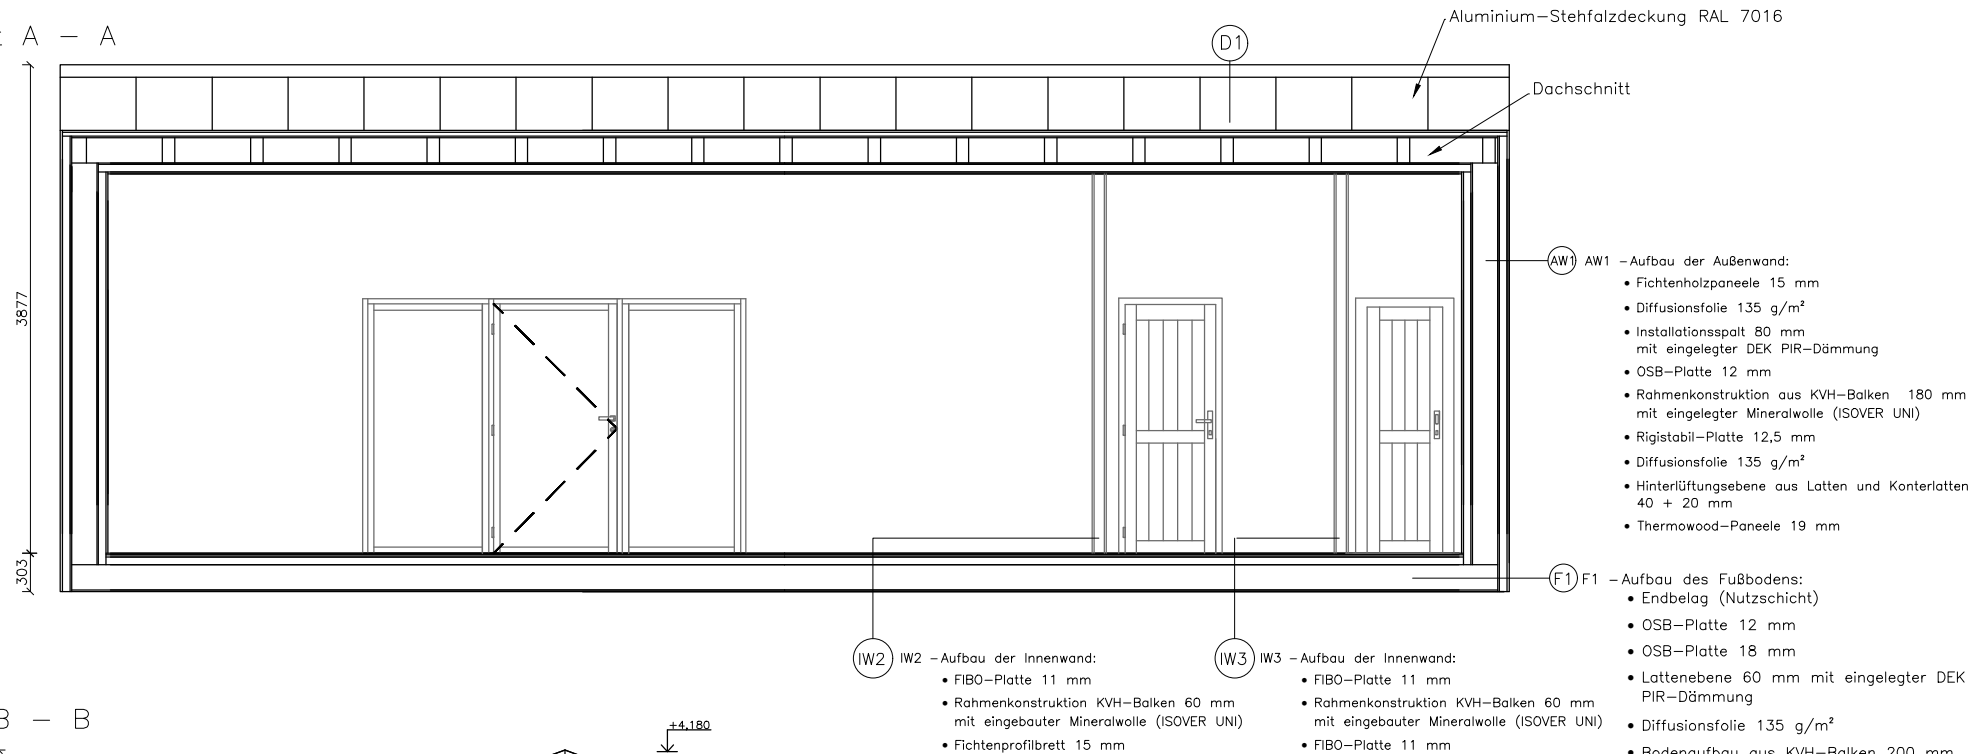

Schnitt B – B

