


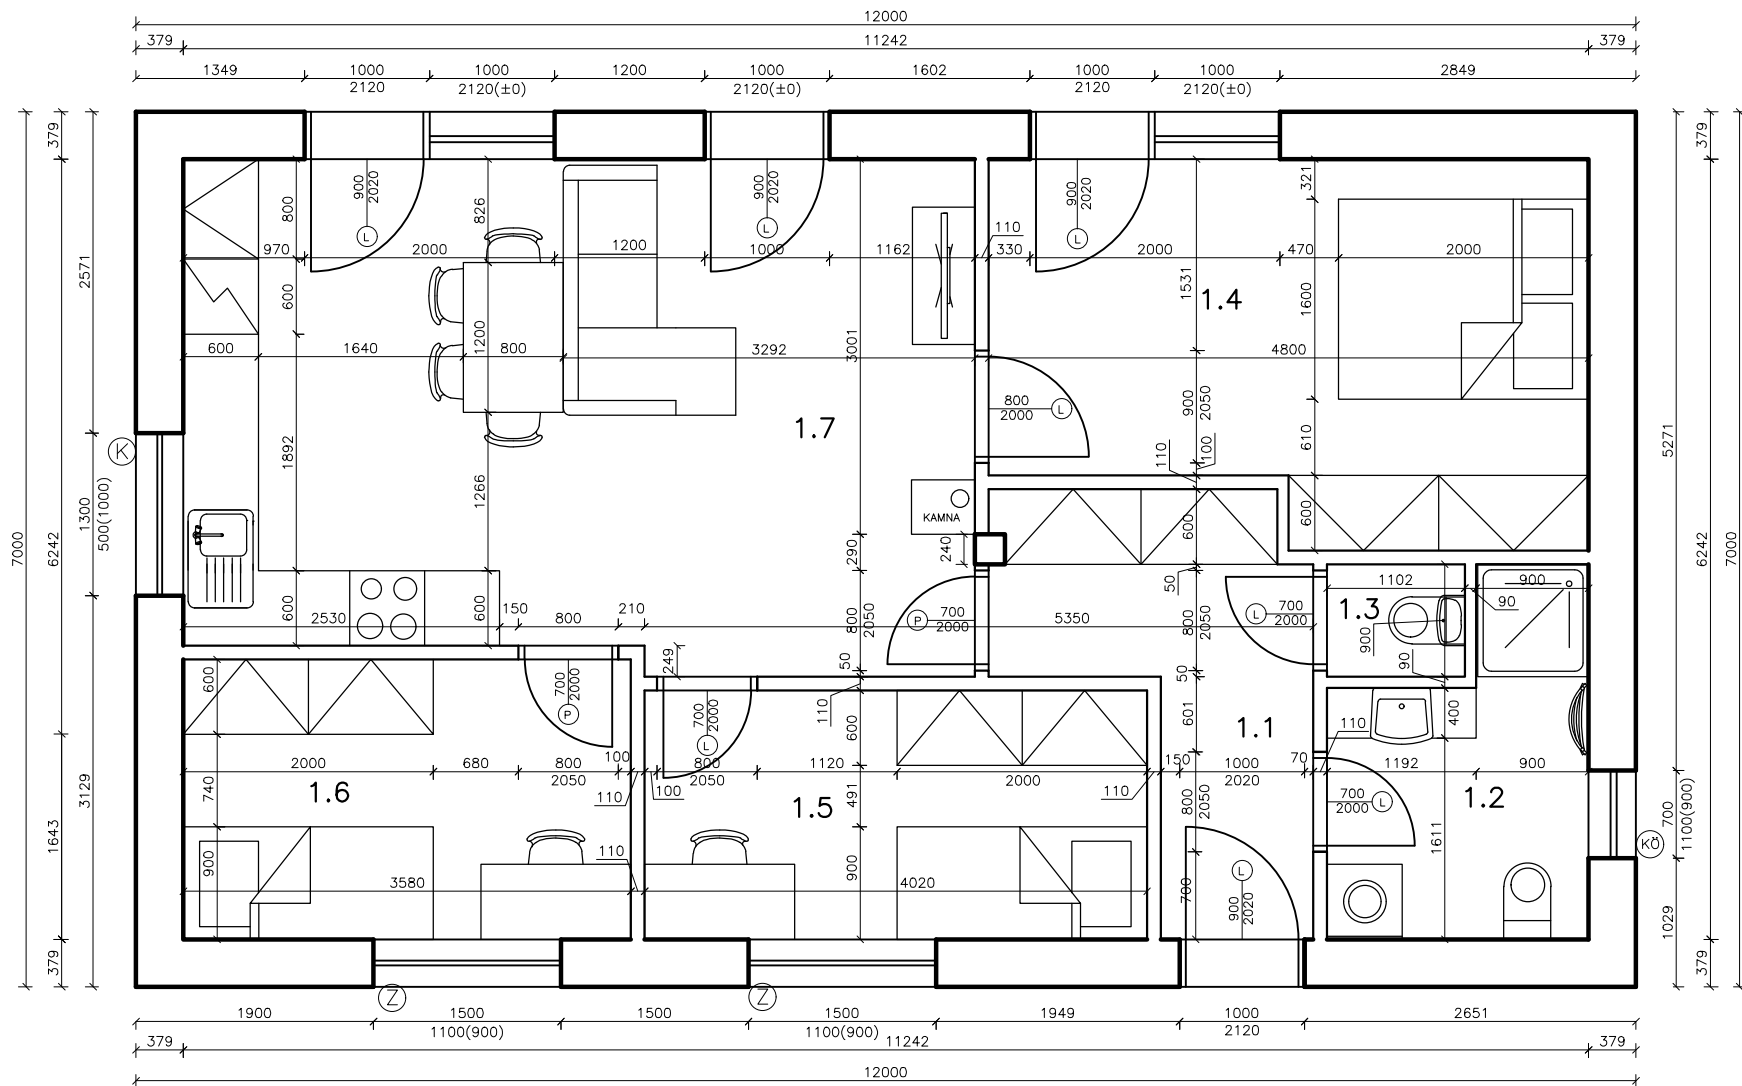

RAUMLEGENDE:

1.1 – Vorraum	/ 2,43 m ²
1.2 – Badezimmer	/ 5,1 m ²
1.3 – WC	/ 1 m ²
1.4 – Schlafzimmer	/ 13,59 m ²
1.5 – Zimmer 1	/ 8 m ²
1.6 – Zimmer 2	/ 8,02 m ²
1.7 – Küche	
+ Wohnzimmer	/ 29,13 m ²

LEGENDE:

- ⊗ Fenster – zweiflügelig
- Ⓚ Fenster – kippbar
- ⓀⓄ Fenster – kippbar + öffnend

 RILlich TINY HOUSE www.tinyhouse-rillich.at	Bauart: Modulhaus 84	
	Kunde:	ERDGESCHOSS
Maßstab: 1:60	Format: A4	